


ROCKHILL

4858, chemin de la Cote-des-Neiges, Montreal, QC

3 Chambre/2 Salle de Bain (5.5)

Approx. 1,065-1265 p²

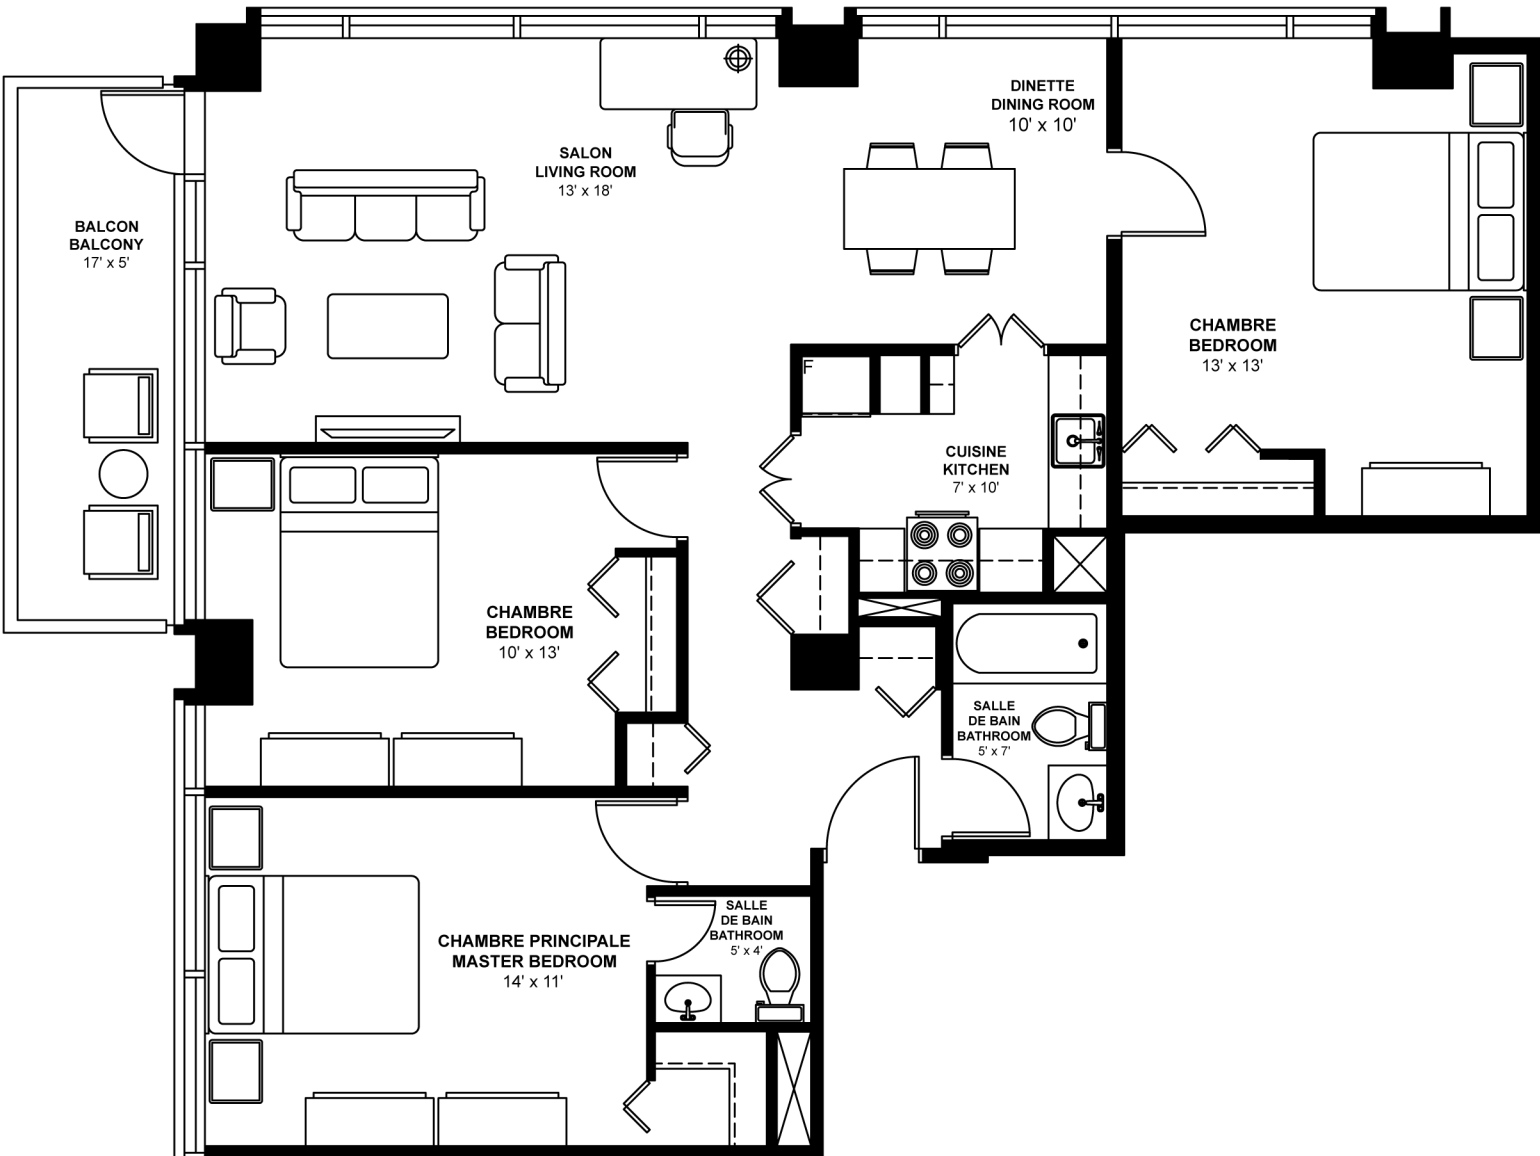

Ces plans sont uniquement représentatifs. Toutes les dimensions sont approximatives.
These floor plans are representative only. All dimensions are approximate.